


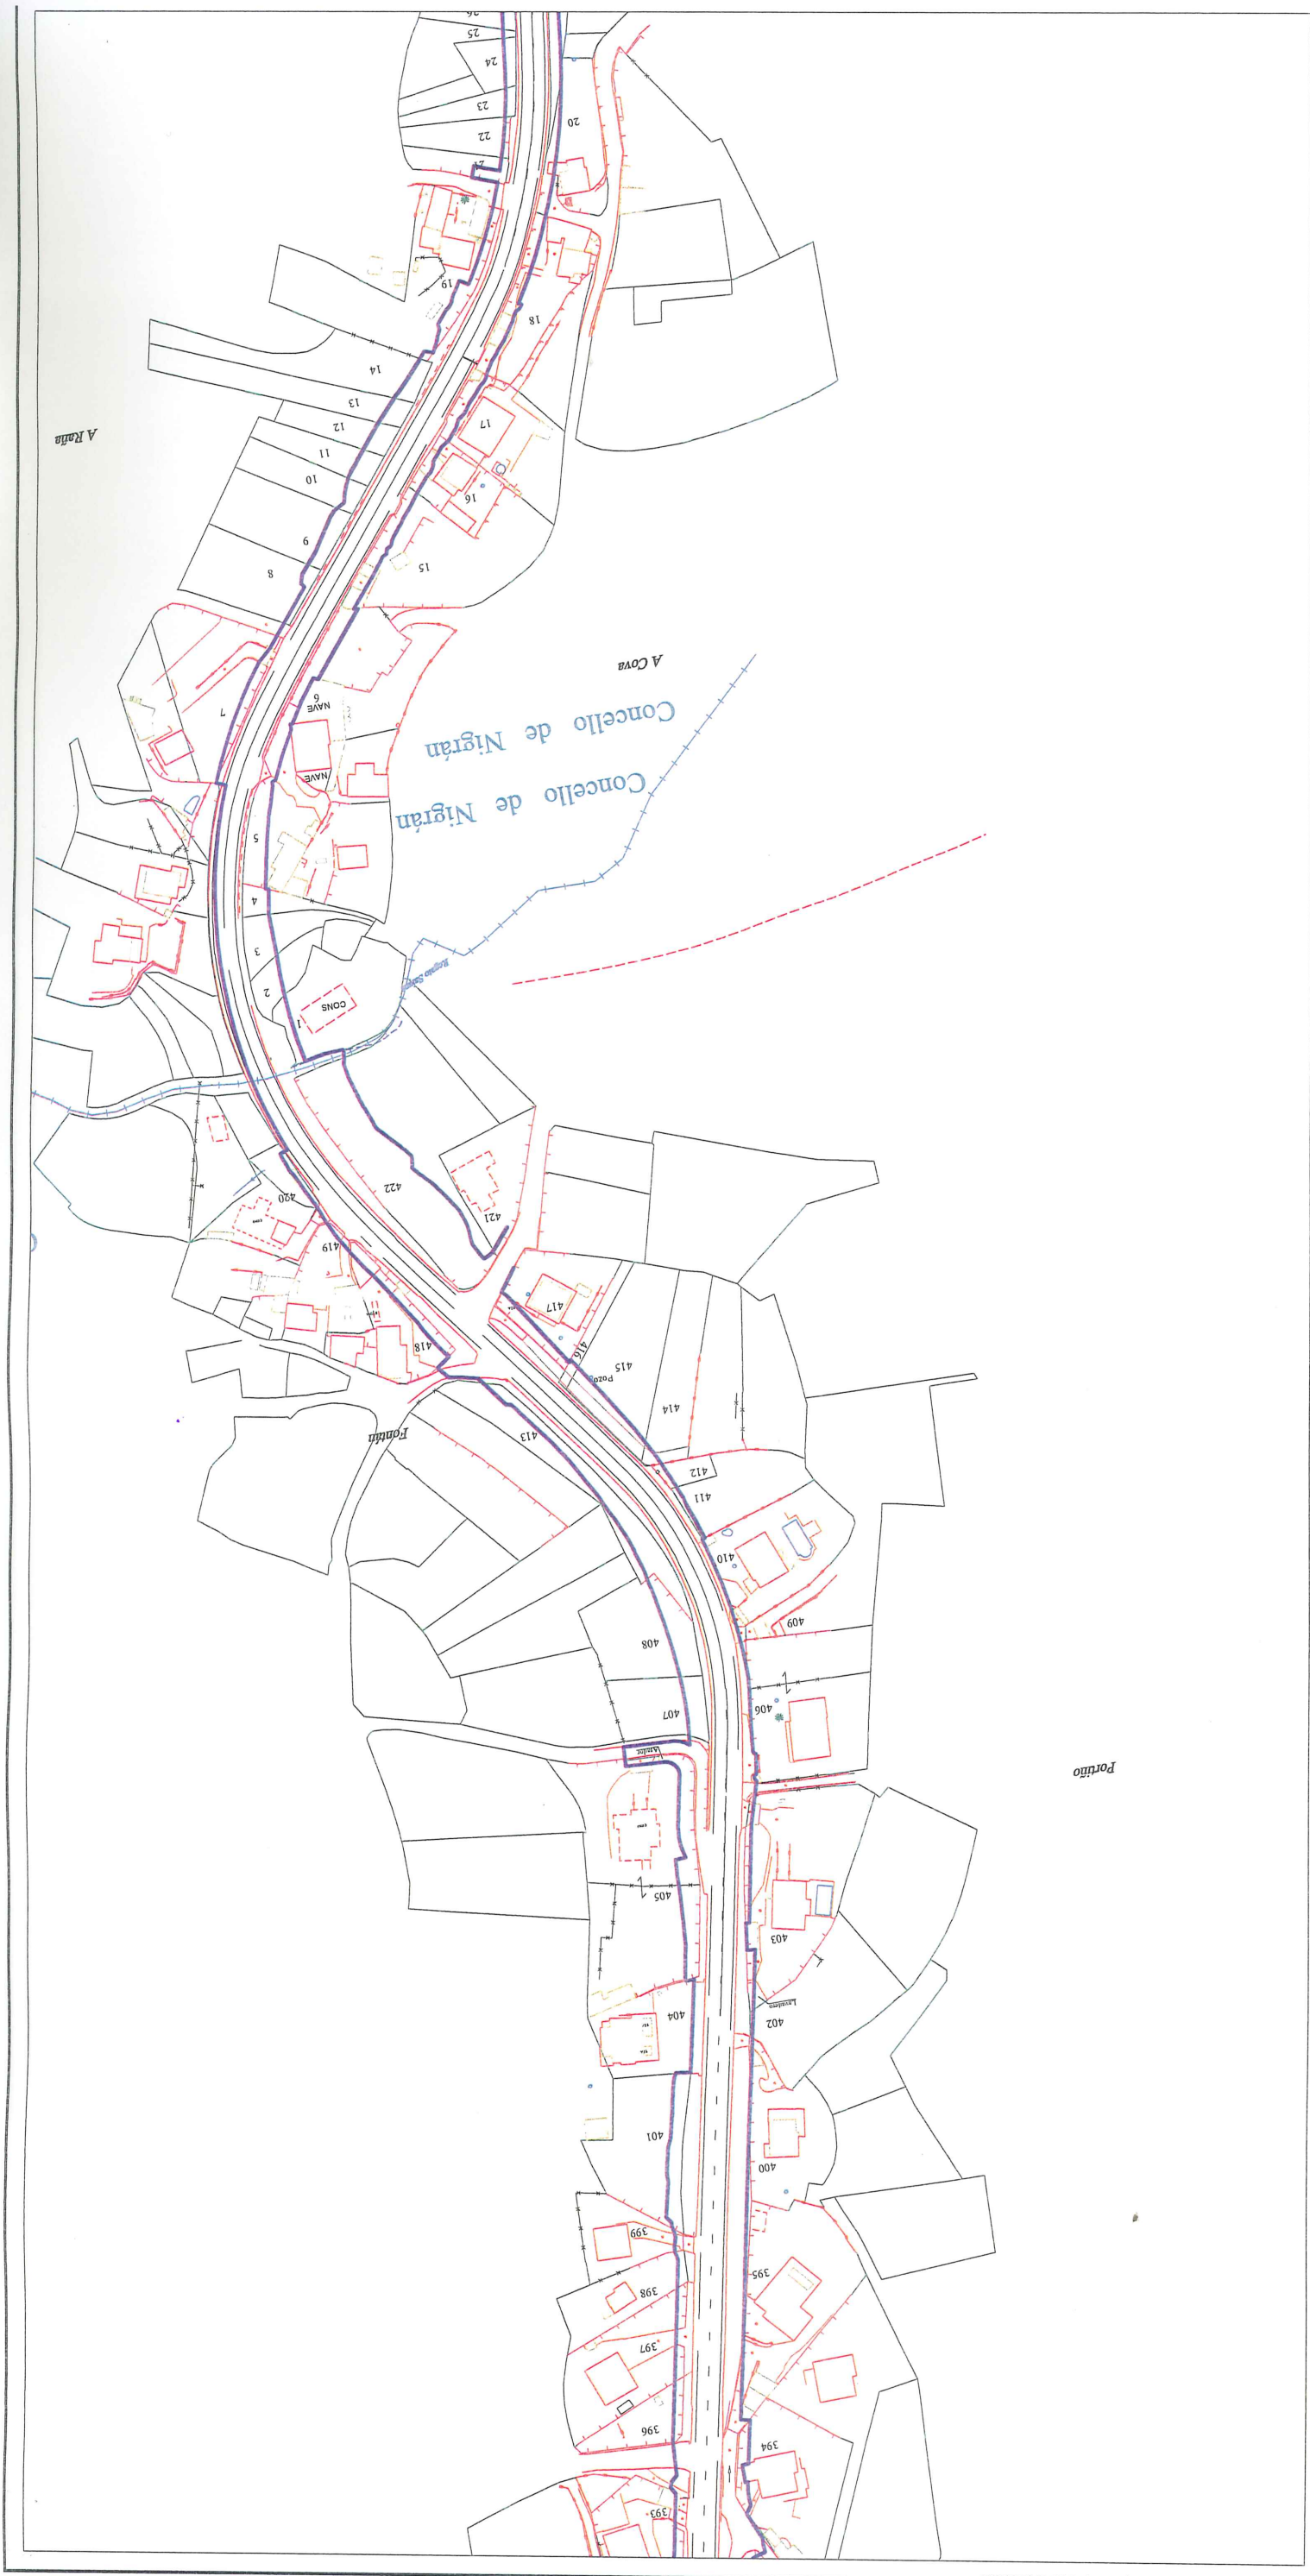

LIÑA DE EXPROPIACIÓN

PROXECTO DE SEGURIDADE VIARIA NA PO-325
TREITO NIGRÁN: 8+650 AO 15+790. CLAVE: POI/07/045.06.2
NA PROVINCIA DE PONTEVEDRA

ENXEÑEIRO AUTOR DO PROXECTO
SANTIGO N. LÓPEZ FONTÁN
COLEXIÓO Nº 1825

ENXEÑEIRO DIRECTOR DO PROXECTO
JOSE R. PACHECO

Vº Bº XEFE SERVIZO
J.A. SERRANTES BARBEIRO

POLA PROPIEDADADE

EMPRESA CONSULTORA
PETRA
INXENIERIA E PROXECTOS

XUNTA DE GALICIA
CONSELLA DE ENXEÑERÍA
POLÍTICA TERRITORIAL
OBRAS PÚBLICAS E TRANSPORTES


ESCALAS GRÁFICAS
E: 1/2.000

COMPROBADO POR
IGNACIO TELERO

DESEÑADO POR
DESEÑACIÓN P.E.T.T.R.A.

SUSTITUIR A

DESIGNACIÓN
EXPROPIACIÓN

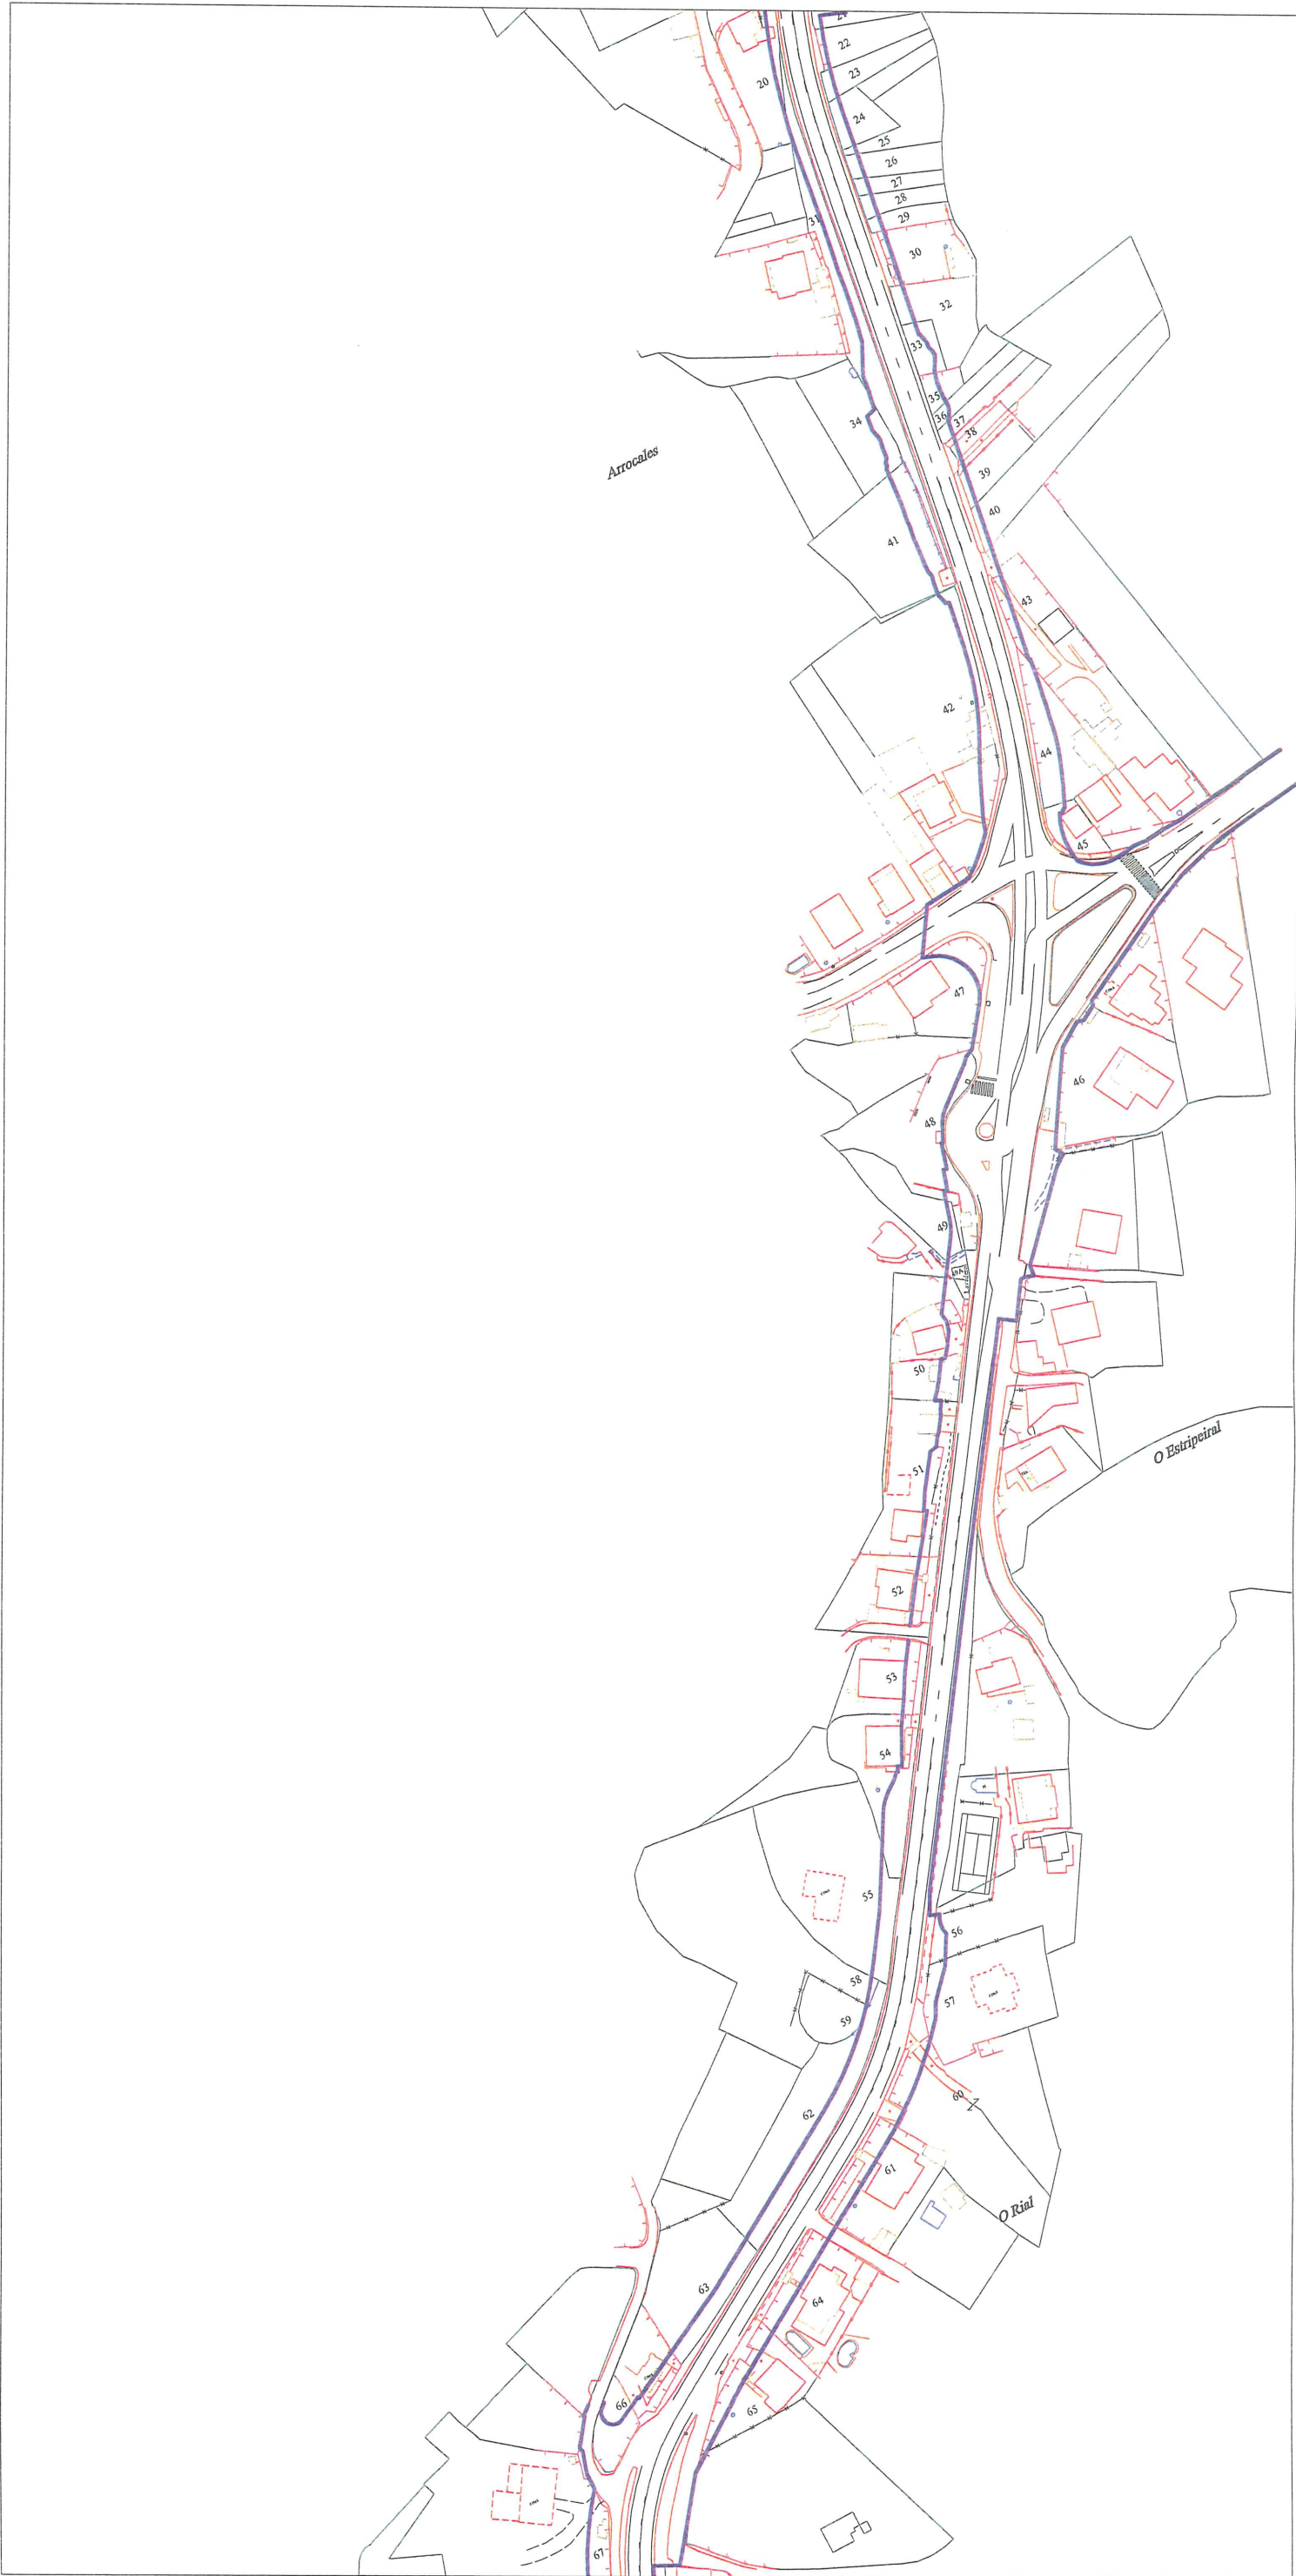

LIÑA DE EXPROPIACIÓN

C/ Mº BORDALES, 7 - ENTREPONTE, OFICINAS 12-13, 36203 VIGO - PONTEVEDRA, 1710; 886/441183, FAX: 886/441856, C.I.F. B-36373075 Inscrita en el Registro Mercantil Tomo 2486, Libro 2486, Follo 1, Sección 8, Hoja PO-20060, Inscripción 1ª. patricio@patricio.es

PROXECTO DE SEGURIDADE VIARIA NA PO-325

TREITO NIGRÁN: 8+650 AO 15+790. CLAVE: PO/07/045.06.2

NA PROVINCIA DE PONTEVEDRA

ENXENHEIRO AUTOR DO PROXECTO

SANTIAGO N. LÓPEZ FONTÁN

GRUPO Nº 1026

SL

ENXENHEIRO DIRECTOR DO PROXECTO

JOSE R. PACHECO

SL

Vº Bº XEFE SERVIZO

J.A. SEIXANTES BARRERO

SL

POLA PROPIEDAD


XUNTA DE GALICIA
CONSELLERÍA DE
POLÍTICA TERRITORIAL,
OBRAS PÚBLICAS E TRANSPORTES

EMPRESA CONSULTORA

PATRIA
INXENIERÍA DE OBRAS PÚBLICAS E TRANSPORTES

ESCALAS GRÁFICAS

E: 1/2.000

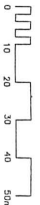

DESEÑADO POR

DESEÑADO POR PATRIA

SUSTITUE A

SUSTITUE A

DESIGNACIÓN

DESIGNACIÓN

COMPROBADO POR

COMPROBADO POR

CODIGO PLANO

CODIGO PLANO

EXPROPIACIONES

EXPROPIACIONES

DATA

XUNO 2008

PLANO Nº

PLANO Nº

FOLIA

FOLIA

2 DE 10

2 DE 10

A1

2

10

10



Os Patiños

LIÑA DE EXPROPIACIÓN

PROXECTO DE SEGURIDADE VIARIA NA PO-325
TREITO NIGRÁN: 8+650 AO 15+790. CLAVE: PO/07/045.06.2
NA PROVINCIA DE PONTEVEDRA

ENXENHEIRO AUTOR DO PROXECTO
SANTIAGO N. LÓPEZ FONTÁN
ENXENHEIRO DIRECTOR DO PROXECTO
JOSE R. PACHECO
V^o B^o XEFE SERVIZO
JA. SEIXANTES BARRERO

POLA PROPIEDADADE
XUNTA DE GALICIA
CONSELLARÍA DE
POLÍTICA TERRITORIAL,
OBRAS PÚBLICAS E TRANSPORTES

EMPRESA CONSULTORA
PATIRO

ESCALAS
E: 1/2.000
0 10 20 30 40 50m

DEBUXADO POR
DESEÑO POR
COMPROBADO POR
IDOMCO TITULAR

SUSTITUE A
CODIGO PLANO
200827001

DESIGNACIÓN
EXPROPIACIÓN

DATA
XUÑO 2008
PLANO N^o

FOLLA
3 DE 10





LIÑA DE EXPROPIACIÓN

PROXECTO DE SEGURIDADE VIARIA NA PO-325
TREITO NIGRÁN: 8+650 AO 15+790. CLAVE: PO/07/045.06.2
NA PROVINCIA DE PONTEDRA

ENXENHEIRO AUTOR DO PROXECTO
SANTIAGO N. LOPEZ FONTÁN
SANTIAGO N. LOPEZ FONTÁN

ENXENHEIRO DIRECTOR DO PROXECTO
JOSE R. PACHECO
JOSE R. PACHECO

V.º B.º XEFE SERVIZO
JA. SEBASTIÁN BARRERO
JA. SEBASTIÁN BARRERO

POLA PROPIEDADE
XUNTA DE GALICIA
CONSELLERÍA DE POLÍTICA TERRITORIAL, OBRAS PÚBLICAS E TRANSPORTES

EMPRESA CONSULTORA
PETRA
PETRA CONSULTORES

ESCALAS GRÁFICAS
E: 1/2.000
0 10 20 30 40 50m

DEIXADO POR
DELINTEACIÓN FOTOLITÁ
CONPROBADO POR
IGNACIO TEIXEIRO

SUSTITUE A
CODIGO PLANO
200527001

DESIGNACIÓN
EXPROPIACIÓN

DATA
XUÑO 2008
PLANO Nº
A1

FOLLA
4 DE 10

LIÑA DE EXPROPIACIÓN

$$\frac{5}{DE} = \frac{10}{10}$$

EXPROPIACIONES

NA PROVINCIA DE PONTEVEDRA

[Signature]

5

XUNTA DE GALICIA
CONSELLERÍA DE
POLÍTICA TERRITORIAL,
OBRAS PÚBLICAS E TRANSPORTES

PETRA

E: 1/2.000

DELINEACIÓN P.E.T.T.R.A.:

EXPROPIACIONES


DATA

XUÑO 2008

XUÑO 2008
PLANO N.º

FOLLO

$$\frac{5}{DE} = \frac{10}{10}$$

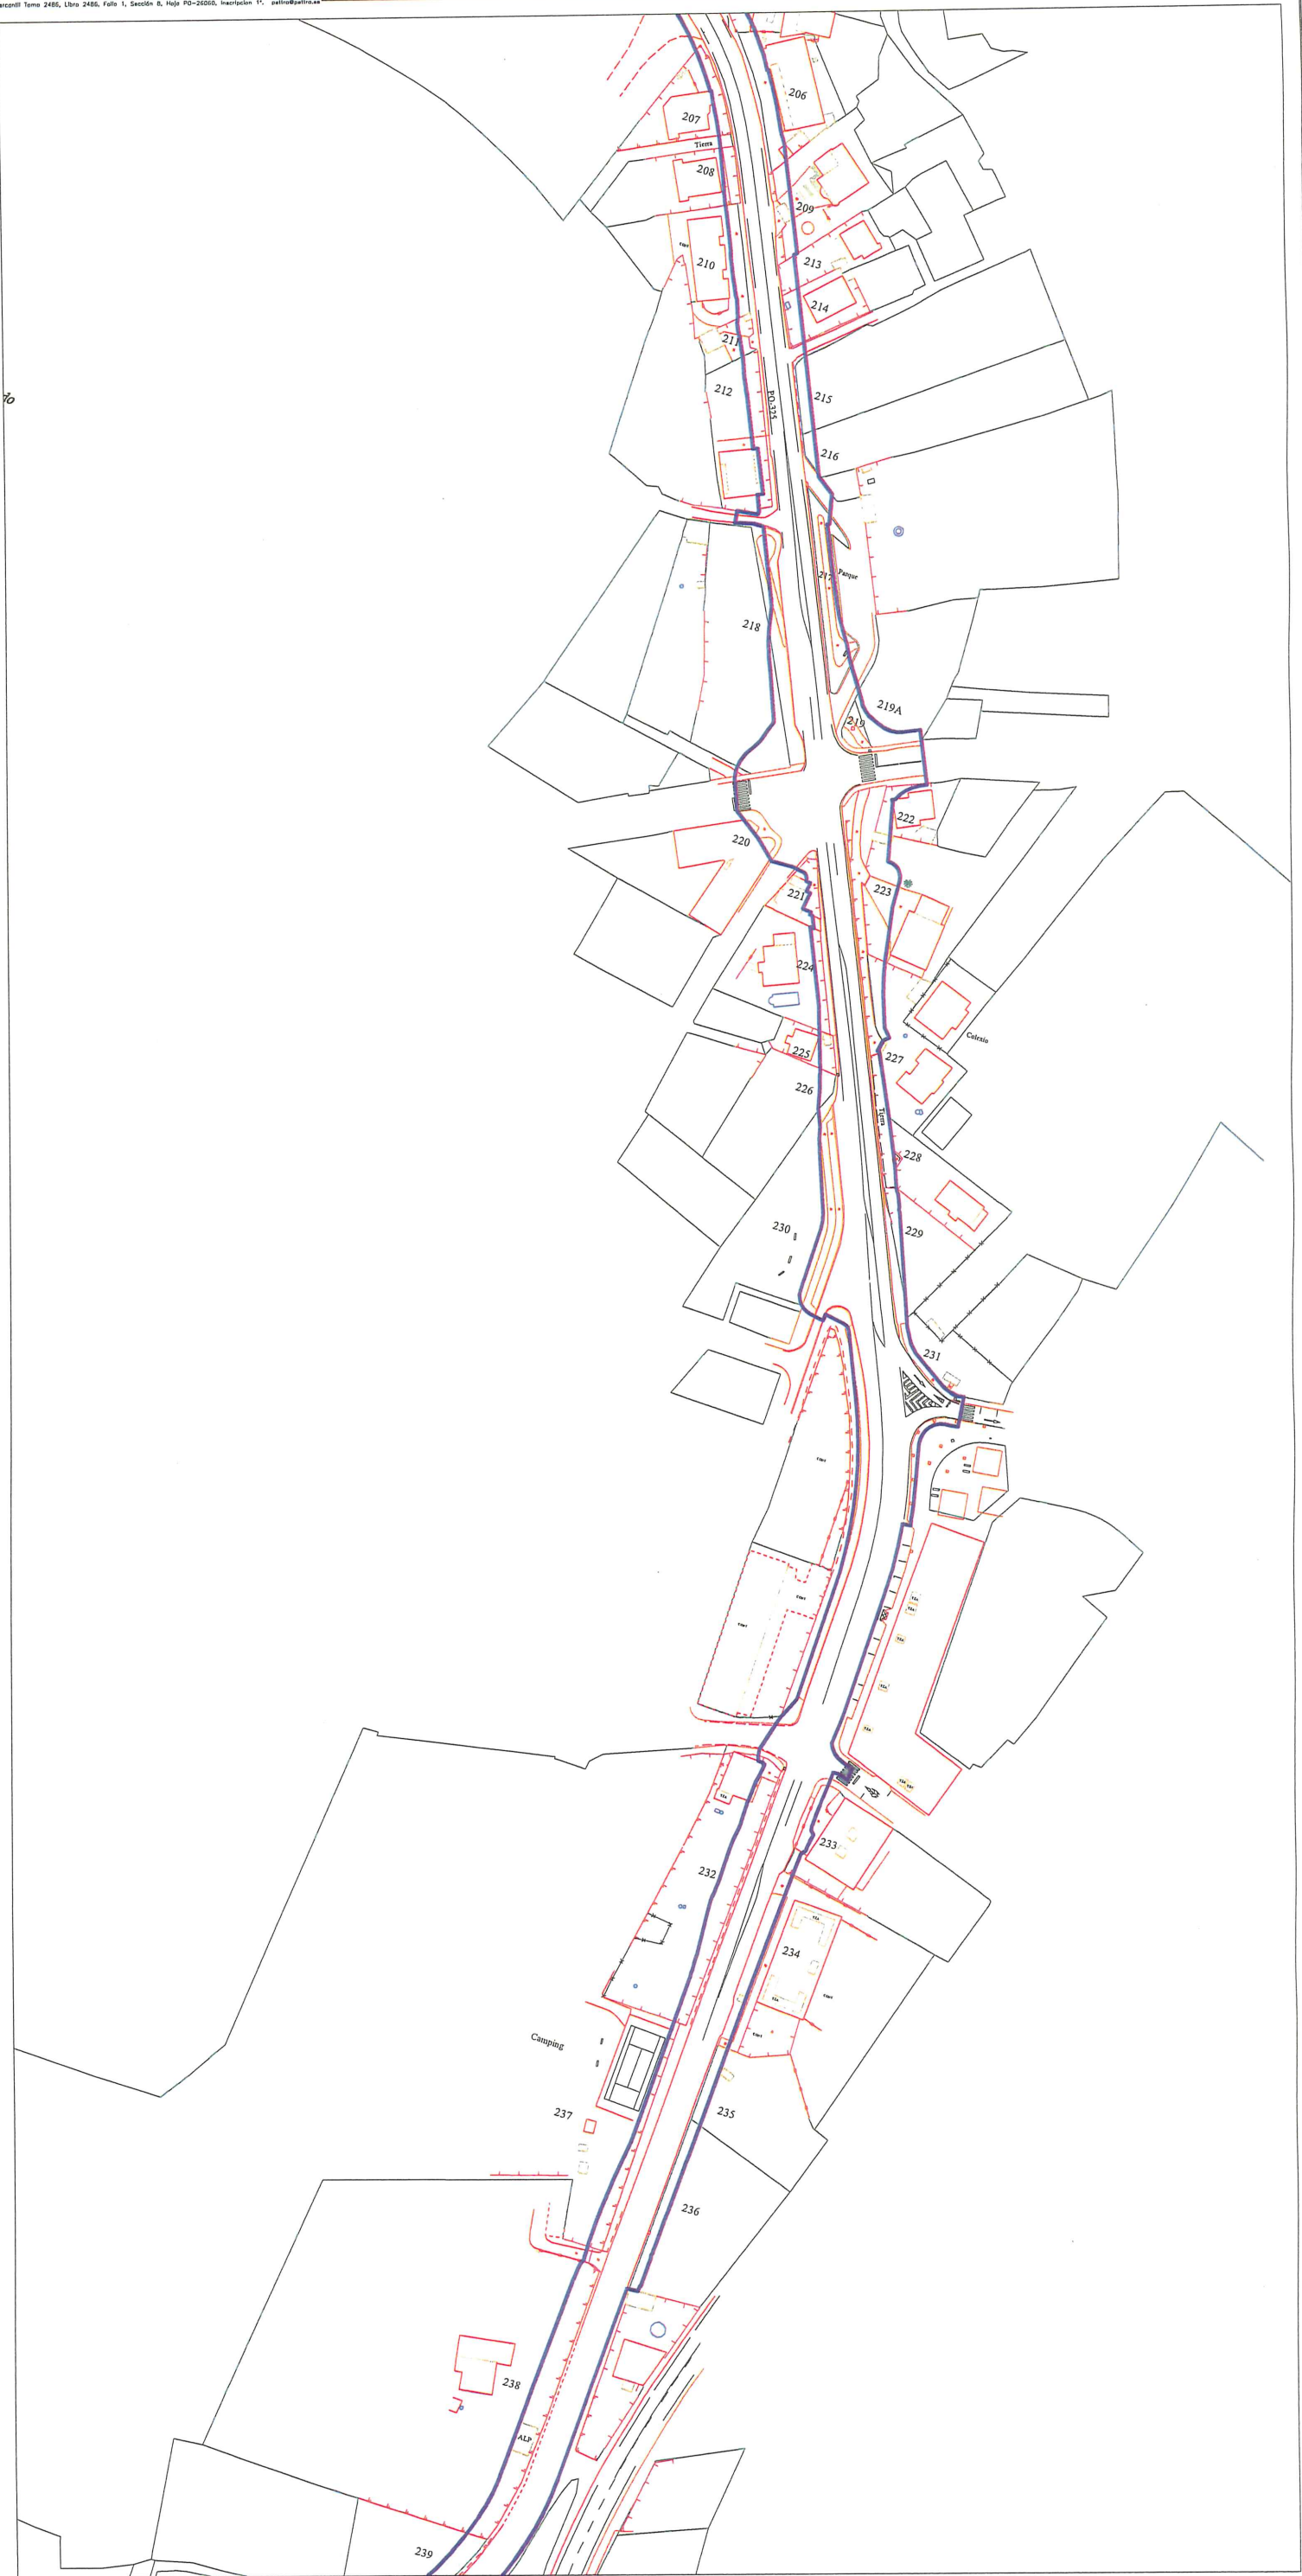

6

LIÑA DE EXPROPIACIÓN

PROXECTO DE SEGURIDADE VIARIA NA PO-325
TREITO NIGRÁN. 8+650 AO 15+790. CLAVE. PO/07/045.06.2
NA PROVINCIA DE PONTEVEDRA

ENXENHEIRO AUTOR DO PROXECTO
SANTIAGO N. LOPEZ FONTAN
CÓDIGO N.º 16288
S.L.

ENXENHEIRO DIRECTOR DO PROXECTO
JOSE R. PACHECO
CÓDIGO N.º 16288
S.L.

V.º B.º XEFE SERVIZO
JA. SERRAS BARRERO
CÓDIGO N.º 16288
S.L.

POLA PROPIEDAD
XUNTA DE GALICIA
CONSULTORIA DE
POLÍTICA TERRITORIAL,
CONSERVACIÓN E TRANSPORTES

EMPRESA CONSULTORA
Peltin
INTEGRALES DE PROYECTOS

ESCALAS
E: 1/2.000

GRÁFICAS
0 10 20 30 40 50m

DEBUXADO POR
REVISIÓN P.L.T.T.A.R.

COMPROBADO POR
IGNACIO TILERO

SUSTITUE A
CÓDIGO PLANO
20039001


DESIGNACIÓN
EXPROPIACIÓN

DATA
XUÑO 2008

PLANO N.º
A1

FOLIA
6 DE 10



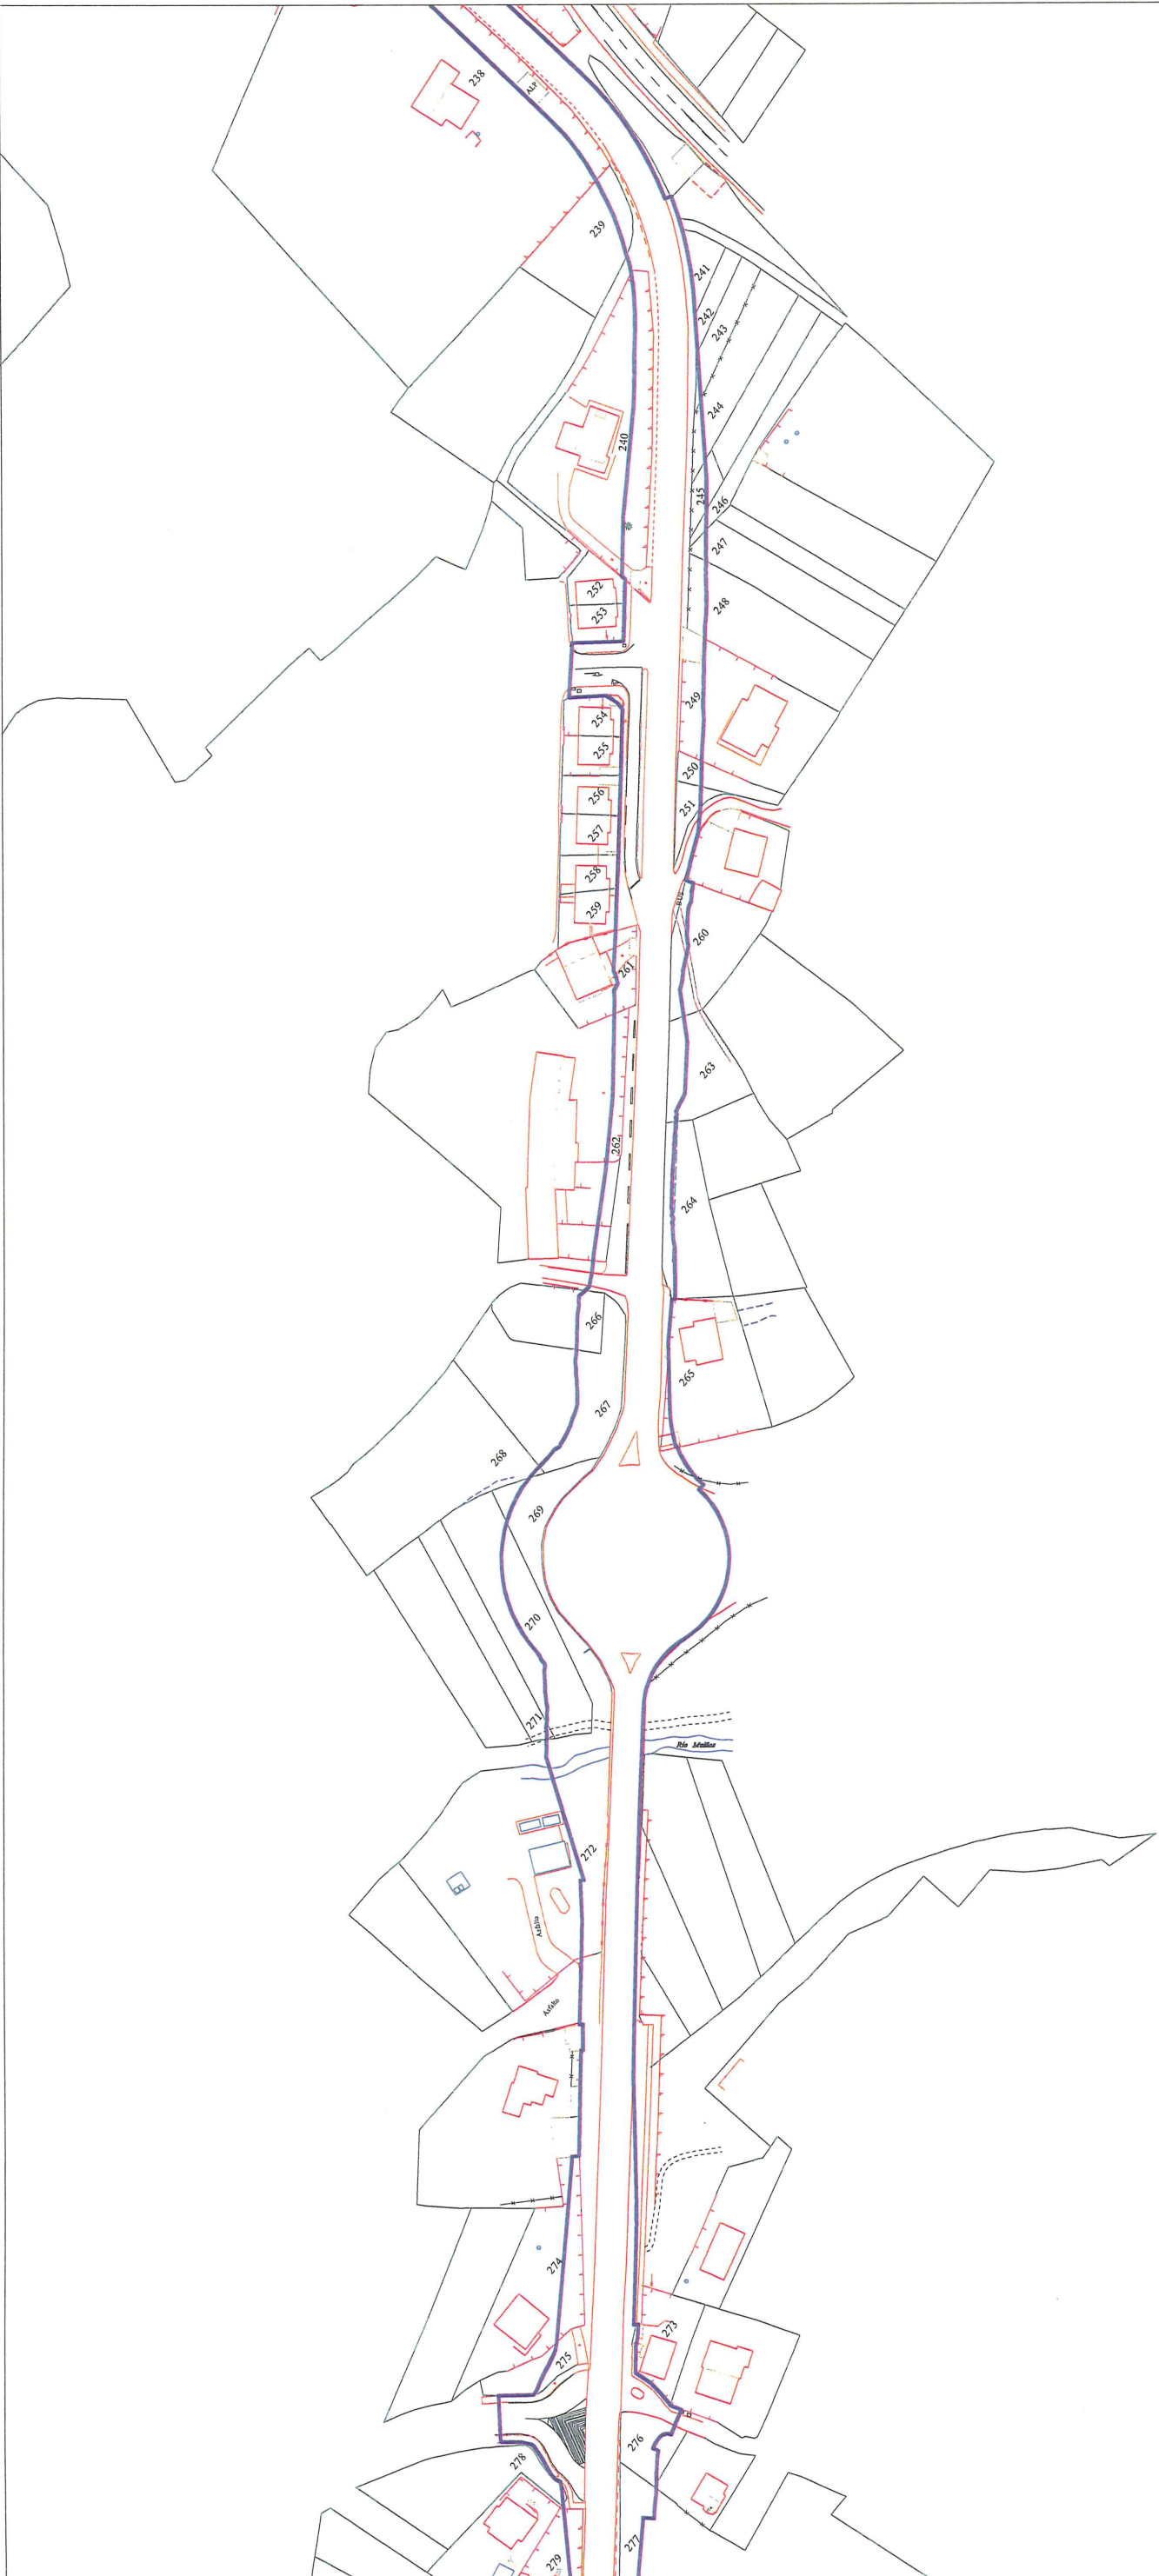

LIÑA DE EXPROPIACIÓN

PROXECTO DE SEGURIDADE VIARIA NA PO-325
TREITO NIGRÁN: 8+650 AO 15+790. CLAVE: PO/07/045.06.2
NA PROVINCIA DE PONTEVEDRA


ENXENHEIRO AUTOR DO PROXECTO
SANTIAGO N. LÓPEZ FONTÁN
C.O.C. 14.182/88

ENXENHEIRO DIRECTOR DO PROXECTO
JOSE R. PACHECO
C.O.C. 14.182/88

V^o B^o XEFE SERVIZO
J.A. SEIXANTES BARRERO
C.O.C. 14.182/88

POLA PROPIEDADADE
XUNTA DE GALICIA
CONSSELLERÍA DE
POLÍTICA TERRITORIAL,
OBRAS PÚBLICAS E TRANSPORTES

EMPRESA CONSULTORA
PETRA
S.L. de Enxeñaría e Arquitectura

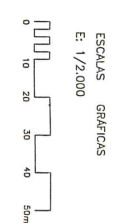


DEBUXADO POR
DESEÑO PETRA

COMPROBADO POR
RICARDO TELERIO

SUSTITUE A
CÓDIGO PLANO
200527011

DESIGNACIÓN
EXPROPIACIÓN

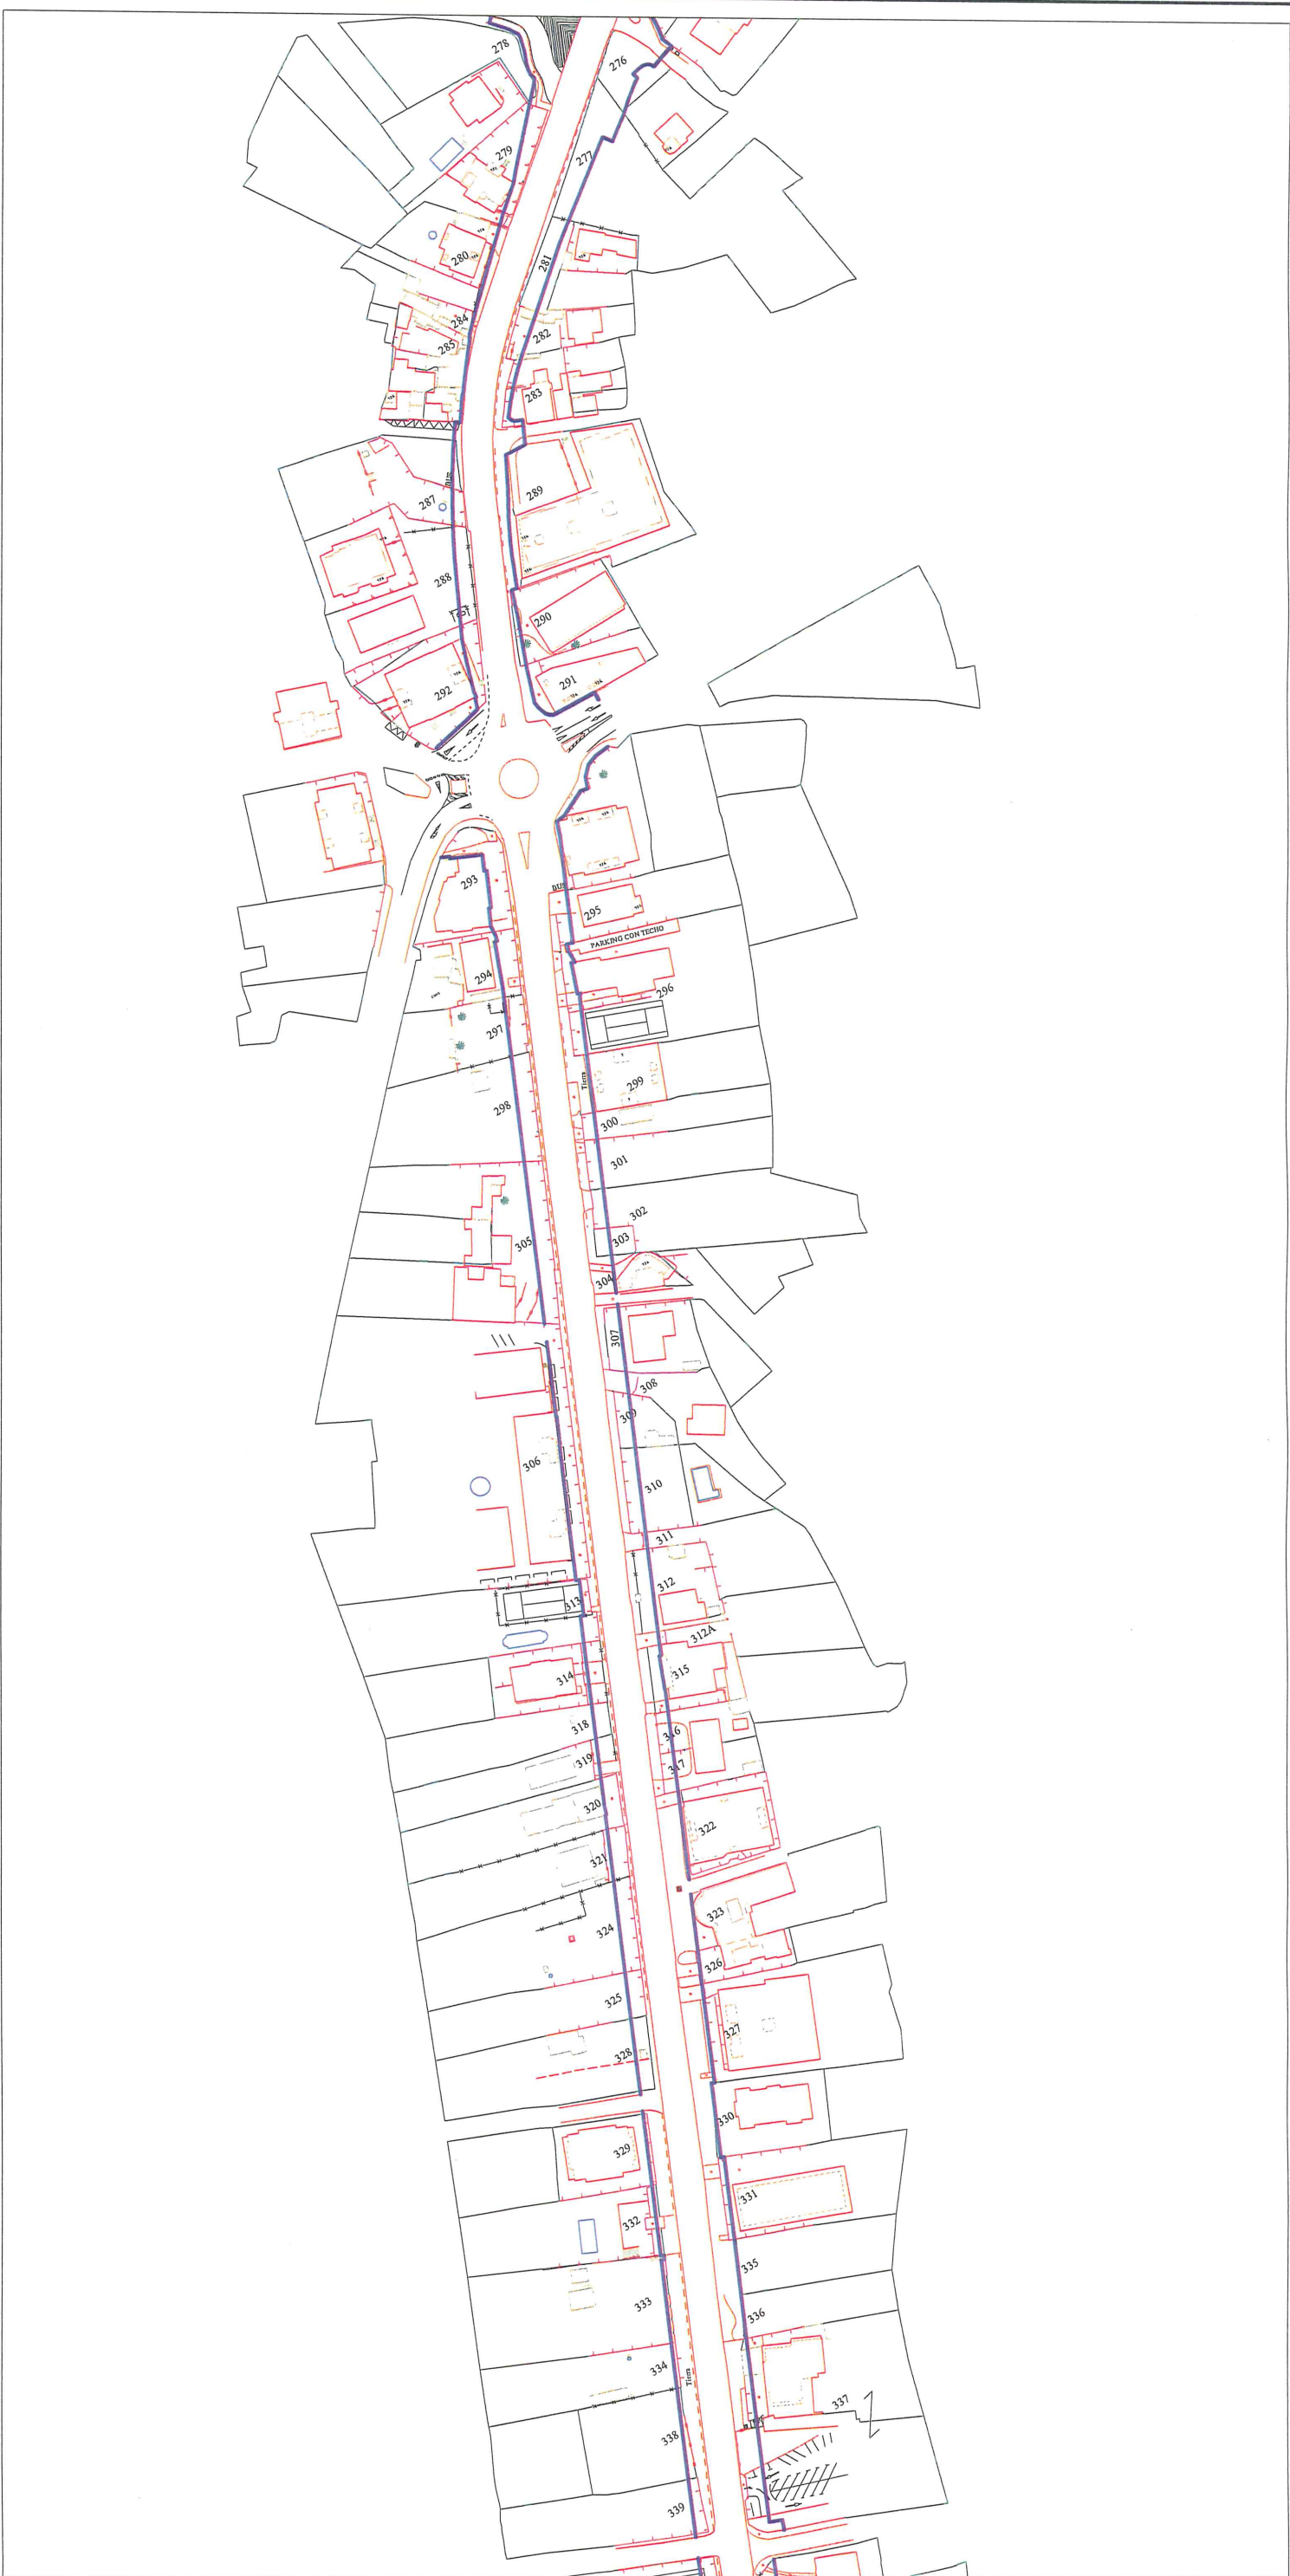

LÍNEA DE EXPROPIACIÓN

C/ M^o BORDALES, 7 - ENTREPLANTA, OFICINAS 12-13. 36203 VIGO - PONTEVEDRA. TEND: 886/441183, FAX: 886/441056, C.I.F. B-36872075 inscrita en el Registro Mercantil Tomo 2486, Libro 2486, Folia 1, Sección 8, Hoja PO-20860, Inscripción 1^o. petro@petro.es

PROXECTO DE SEGURIDADE VIARIA NA PO-325
TREITO NIGRÁN: 8+650 AO 15+790. CLAVE: PO/07/045.06.2
NA PROVINCIA DE PONTEVEDRA

ENXENHEIRO AUTOR DO PROXECTO
SANTIAGO N. LÓPEZ FONTÁN
COLECCIÓN N^o 16.836


ENXENHEIRO DIRECTOR DO PROXECTO
JOSE R. PACHECO

V^o B^o XEFE SERVIZO
J.A. SERRANTES BARRERO


POLA PROPIEDADADE

XUNTA DE GALICIA
GOBERNO DA XUNTA DE GALICIA
POLÍTICA TERRITORIAL,
OBRAS PÚBLICAS E TRANSPORTES
EMPRESA CONSULTORA

PETRA
EN INGENIERÍA E ARQUITECTURA

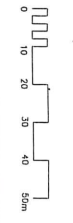ESCALAS GRÁFICAS
E: 1/2.000

DESEÑADO POR
DENOMINACIÓN PLATINA:
CONFIRMADO POR
IDWACO TERREIRO
SUSTITUE A
CÓDIGO PLANO
200297001

DESIGNACIÓN
EXPROPIACIÓN

DATA
XUÑO 2008
PLANO N^o
A1
FOLIA
8 DE 10




LÍNEA DE EXPROPIACIÓN

C/ M^o BERNARDO, 7 - ENTREPLANTA, OFICINAS 12-13. 36203 VIGO - PONTEVEDRA. TFO: 956/441183. FAX: 956/441055. C.I.F. B-36872975 inscrita en el Registro Mercantil Tomo 2486, Libro 2486, Folia 1, Sección 8, Hoja PO-26060, Inscripción 1^a. palma@palma.es

PROXECTO DE SEGURIDADE VIARIA NA PO.325
TREITO NIGRÁN: 8+650 AO 15+790. CLAVE. PO/07/045.06.2
NA PROVINCIA DE PONTEVEDRA


ENXENHEIRO AUTOR DO PROXECTO
SANTIAGO N. LÓPEZ FONTÁN
CONSEJO N^o 12885

ENXENHEIRO DIRECTOR DO PROXECTO
JOSE R. PACHECO

V^o B^o XEFE SERVIZO
JA. SERRANES BARRERO


POLA PROPIEDAD
XUNTA DE GALICIA
CONSULTORIA DE
OBRAS PÚBLICAS E TRANSPORTES


EMPRESA CONSULTORA
PITRA

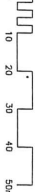
ESCALAS
E: 1/2.000
GRÁFICAS


DEBUXADO POR
REVISIÓN P.E.T.F.A.
COMPROBADO POR
INDICIO TITULARIO

SUSTITUE A
CODIGO PLANO
20027901

DESIGNACIÓN
EXPROPIACIONES

DATA
XUNO 2008
PLANO N^o
A1
FOLIA
9 DE 10




C/ Vº REINALES, 7 - ENTREPLOTA, OFICINAS 12-13. 36203 VIGO - PONTEVEDRA. TºNO: 886/441183. FAX: 886/441056. C.V.F., B-36872075 inscrita en el Registro Mercantil Tomo 2486, Libro 2486, Folia 1, Sección 8, Hoja PG-26060, Inscripción 1ª. petro@petro.es

PROXECTO DE SEGURIDADE VIARIA NA PO-325

TREITO NIGRÁN: 8+650 AO 15+790. CLAVE: PO/07/045.06.2

NA PROVINCIA DE PONTEVEDRA

ENXENHEIRO AUTOR DO PROXECTO

SANTO N. LÓPEZ FONTÁN

5-1

ENXENHEIRO DIRECTOR DO PROXECTO

JOSE R. PACHECO

2-1

Vº Bº XEFE SERVIZO

J.A. SERRANTES BAEZA

1-1

POLA PROPIEDAD

XUNTA DE GALICIA
CONSELLERÍA DE
POLÍTICA TERRITORIAL,
OBRAS PÚBLICAS E TRANSPORTES

EMPRESA CONSULTORA

PETRA
Ingeniería e Construción

ESCALAS GRÁFICAS

E: 1/2.000

0 10 20 30 40 50m

DEBUXADO POR
DEBUXACIÓN PLÉTICA

COMPROBADO POR
ENXENO TALEIRO

SUSTITUE A

CODIGO PLANO
20029001

DESIGNACIÓN

EXPROPIACIÓN

DATA


XUNO 2008

FOLIA

10 DE 10

A1



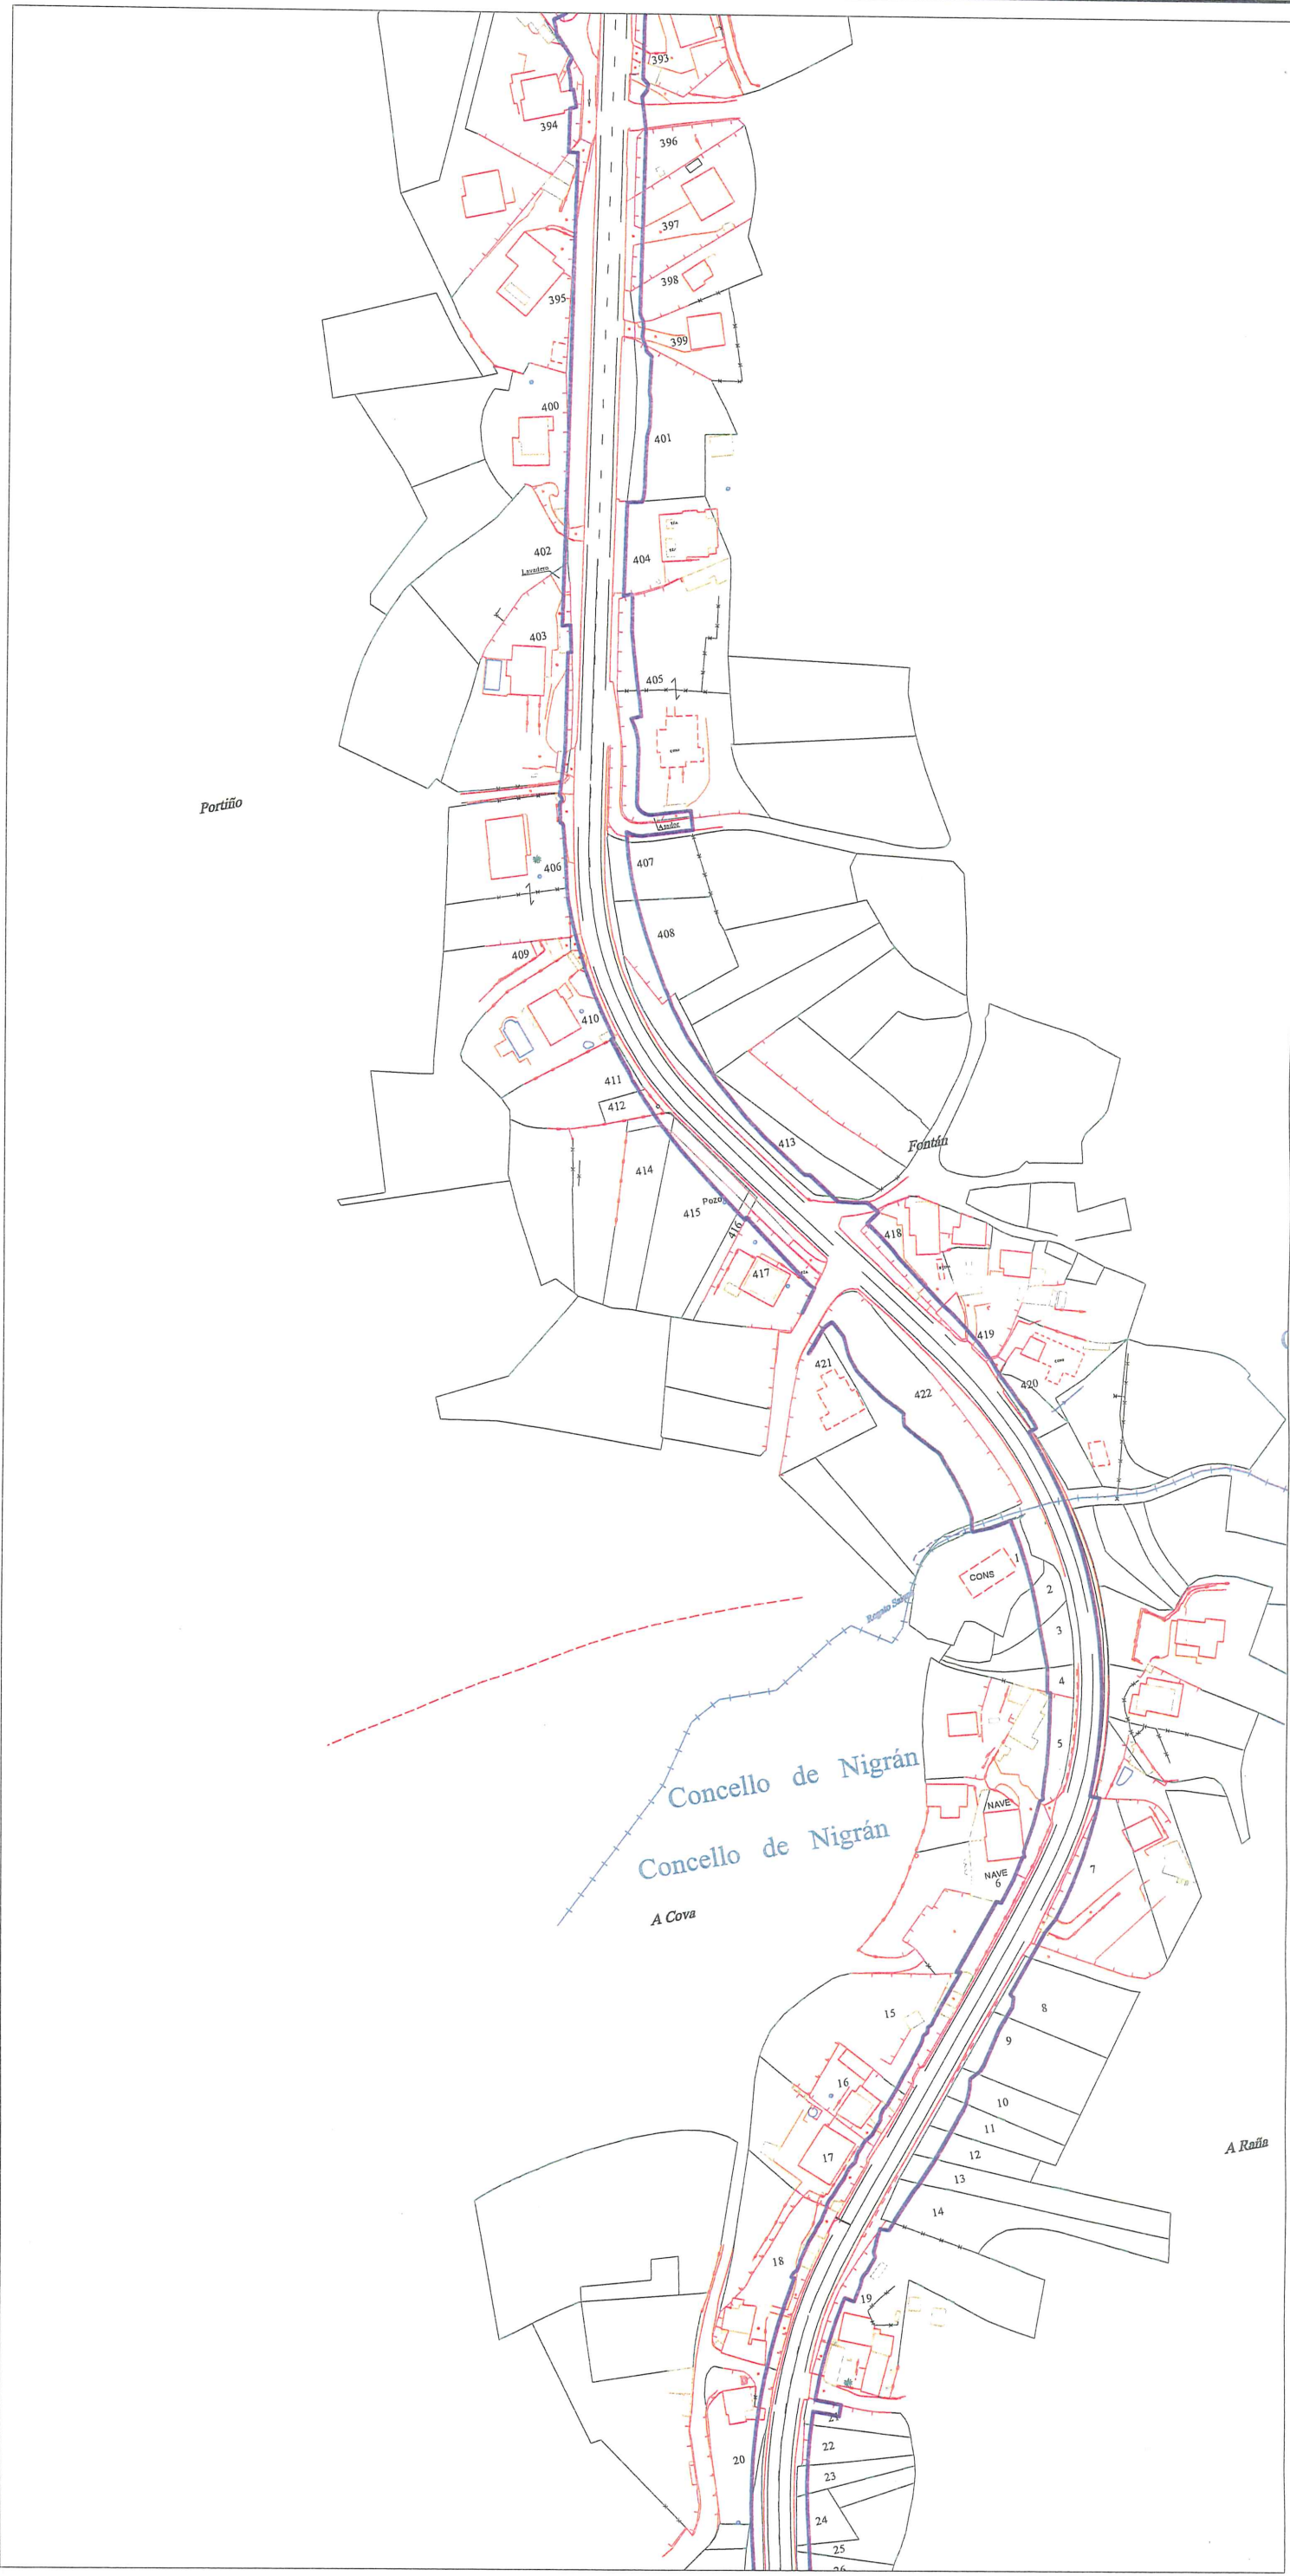

Portiño

Fontán

Concello de Nigrán
Concello de Nigrán
A Cova

A Rada

LIÑA DE EXPROPIACIÓN

PROXECTO DE SEGURIDADE VIARIA NA PO-325

TREITO NIGRÁN: 8+650 AO 15+790. CLAVE: PO/07/045.06.2

NA PROVINCIA DE PONTVEDRA

ENXENHEIRO AUTOR DO PROXECTO

SANTIAGO N. LÓPEZ FONTÁN

S.N.

ENXENHEIRO DIRECTOR DO PROXECTO

JOSE R. PACHECO

J.R.P.


Vº Bº XEFE SERVIZO

J.A. SEIXANTES BARRERO

J.A.S.B.

POLA PROPIEDADDE

XUNTA DE GALICIA
CONSELLERÍA DE
POLÍTICA TERRITORIAL,
OBRAS PÚBLICAS E TRANSPORTES

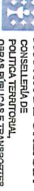

EMPRESA CONSULTORA

PETRA



ESCALAS GRÁFICAS

E: 1/2.000



DEBUXADO POR

DEBUXACIÓN PETRA

SUSTITUE A

CODIGO PLANO

200329001

DESIGNACIÓN

EXPROPIACIÓN

DATA

XUÑO 2008

PLANO Nº

A1

FOLIA

1 DE 10

1 DE 10